


A-A (1 : 80)

AGGREGATE DOSERS  
DOSIFICADORES DE AGREGADOS  
(DOSADORES DE AGREGADOS)

DRYER  
HORNO SECADOR  
(SECADOR)

BAG FILTER  
FILTRO DE MANGAS  
(FILTRO DE MANGAS)

B-B (1 : 80)

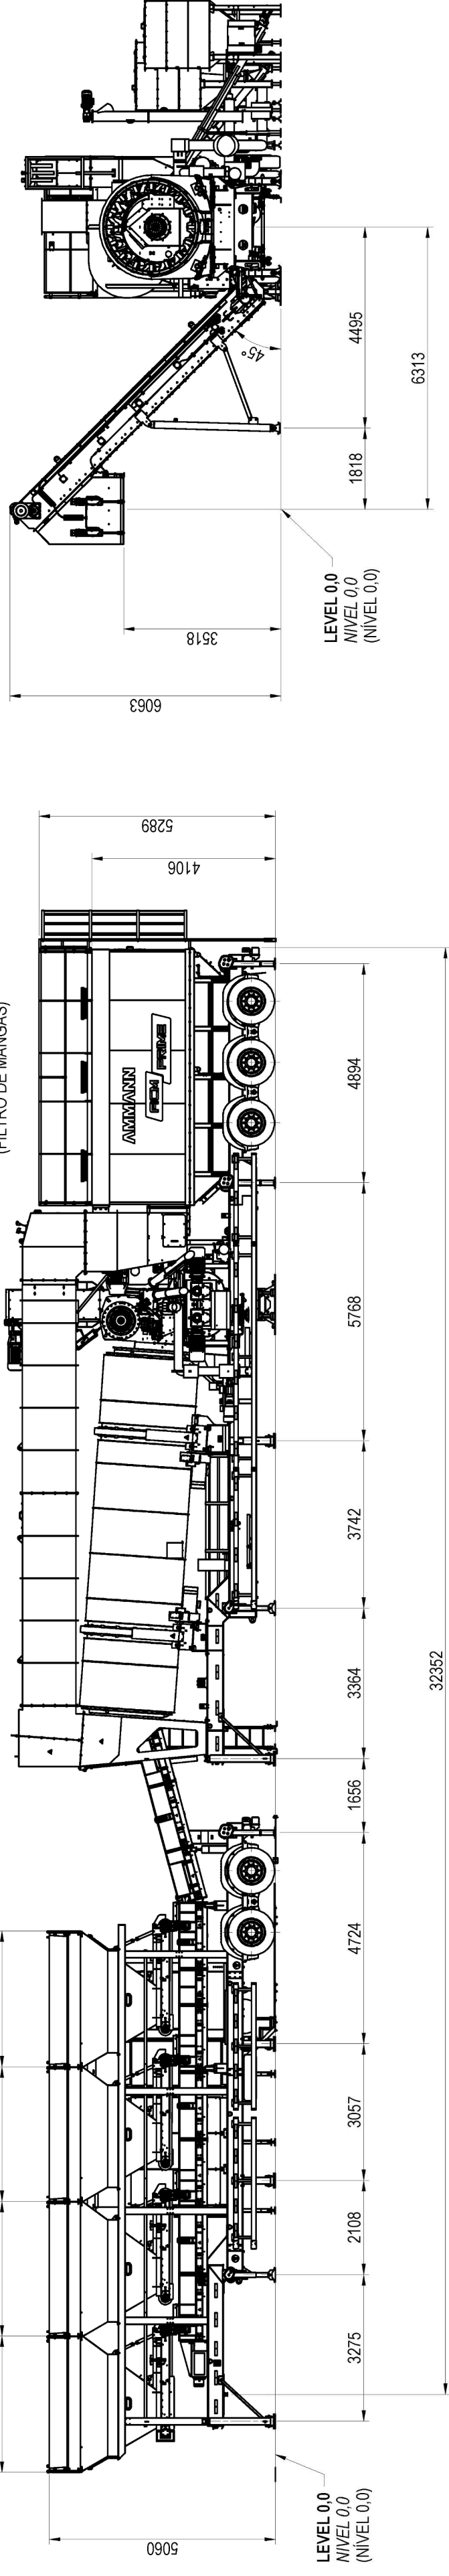

AGGREGATE DOSERS  
DOSIFICADORES DE AGREGADOS  
(DOSADORES DE AGREGADOS)


CONTROL CABIN  
CABINA DE COMANDO  
(CABINE DE COMANDO)

DRYER  
HORNO SECADOR  
(SECADOR)

BAG FILTER  
FILTRO DE MANGAS  
(FILTRO DE MANGAS)

TRUCK FLOW  
FLUJO DE CAMIONES  
(FLUXO DE CAMINHÕES)

SCRAPER CONVEYOR  
CADENA RASCADORA  
(ELEVADOR)

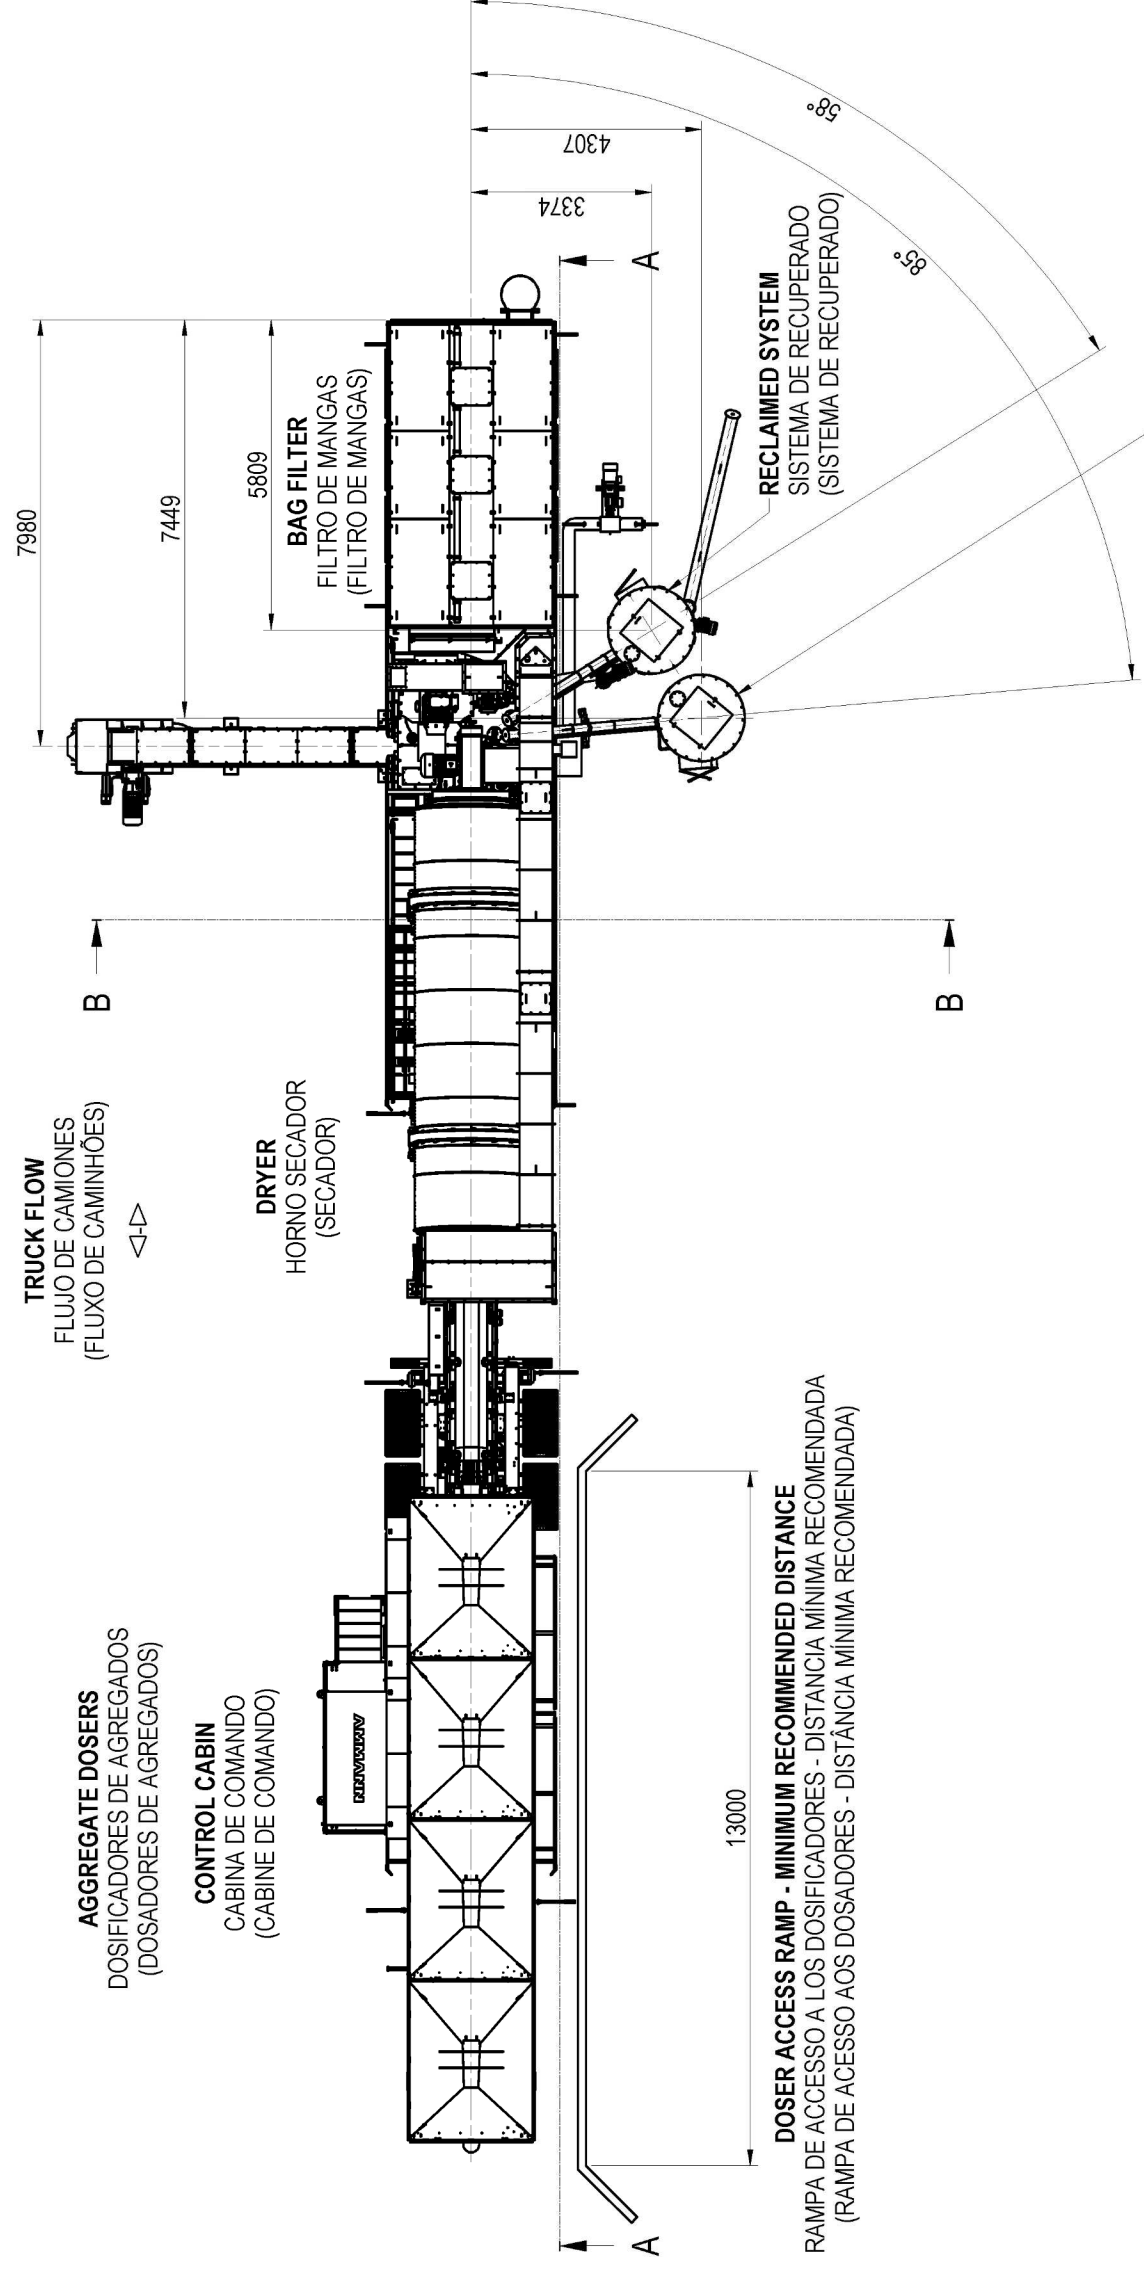

DOSER ACCESS RAMP - MINIMUM RECOMMENDED DISTANCE  
RAMPA DE ACCESO A LOS DOSIFICADORES - DISTANCIA MINIMA RECOMENDADA  
(RAMPA DE ACESSO AOS DOSADORES - DISTANCIA MINIMA RECOMENDADA)

IF DOSER 3m3  
DOSIFICADOR DE IMPORTADO 3m3  
(DOSADOR DE IMPORTADO 3m3)

RECLAIMED SYSTEM  
SISTEMA DE RECUPERADO  
(SISTEMA DE RECUPERADO)

IF DOSER 3m3  
DOSIFICADOR DE IMPORTADO 3m3  
(DOSADOR DE IMPORTADO 3m3)

RECLAIMED SYSTEM  
SISTEMA DE RECUPERADO  
(SISTEMA DE RECUPERADO)

|                              |                   |           |                    |
|------------------------------|-------------------|-----------|--------------------|
| Shaping processes            | ISO 2768 - cL     | A1        | 1:100              |
| Welded constructions         | EN ISO 13920 - BF | Drawn     | 28/07/2022 ABR/LGA |
| Machining processes          | ISO 2768 - mK     | Checked   |                    |
| Last change                  |                   | Page      | 1 / 1              |
|                              |                   | Doc. Type | IDW                |
|                              |                   | Version   | 11529399           |
| First used for:              |                   |           |                    |
| General layout P210+LM+RF+IF |                   |           |                    |
| BR - Porto Alegre            |                   |           |                    |